
04010322811950008



ΕΦΗΜΕΡΙΣ ΤΗΣ ΚΥΒΕΡΝΗΣΕΩΣ

ΤΗΣ ΕΛΛΗΝΙΚΗΣ ΔΗΜΟΚΡΑΤΙΑΣ

ΤΕΥΧΟΣ ΤΕΤΑΡΤΟ **Αρ. Φύλλου 1032**

28 Νοεμβρίου 1995

ΠΕΡΙΕΧΟΜΕΝΑ

ΑΠΑΛΛΟΤΡΙΩΣΕΙΣ

ΑΠΟΦΑΣΕΙΣ

Αριθ. 1919 (1)

Καθορισμός των ορίων του αιγιαλού και δημιουργία ζώνης παραλίας στη θέση «ΚΑΝΑΛΙΑ» ν. Μυκόνου Νομού Κυκλάδων.

Η ΠΕΡΙΦΕΡΕΙΑΚΗ Δ/ΝΤΡΙΑ Ν. ΚΥΚΛΑΔΩΝ

Έχοντας υπόψη:

1. Τις διατάξεις των άρθρων 1 μέχρι και 7 του Α.Ν. 2344/1940 «περί αιγιαλού και παραλίας», όπως τροποποιήθηκαν και συμπληρώθηκαν με τις διατάξεις: α) του άρθρου 13 του Ν. 1078/1980 και β) του άρθρου 23 του Ν. 1337/1983.

2. Τις διατάξεις του άρθρου 1 της παρ. 1 του Ν. 3200/1955 (ΦΕΚ 97/Α'/1955) «περί διοικητικής αποκεντρώσεως» σε συνδυασμό με τις διατάξεις του από 28.6.55 Β.Δ. «περί εξαιρέσεως από της κατά το άρθρον 1 παρ. 1 του Ν. 3200/1955 αρμοδιότητος των Νομαρχών, αντικειμένων τινων αρμοδιότητος του Υπουργού Οικονομικών», του Β.Δ. 704/1979 και του άρθρου 1 παρ. 5 του Π.Δ. 71/25.2.1984, σχετικά με τη μεταβίβαση αρμοδιοτήτων του Υπουργού Οικονομικών στους Νομάρχες και στις Περιφερειακές Αρχές διανομαρχιακού επιπέδου.

3. Τις διατάξεις της παρ. 9 του άρθρου 1 του Κεφαλαίου Β' της 0.208/181/26.4.1982 (ΦΕΚ 214/26.4.82 τ.Β') κοινής απόφασης των Υπουργών Προεδρίας Κυβερνήσεως και Οικονομικών «Αναμόρφωση Συλλογικών Οργάνων Γνωμοδοτικής και Αποφασιστικής αρμοδιότητας του Υπ. Οικονομικών».

3. Την από 18.4.1995 έκθεση της «Επιτροπής καθορισμού των ορίων του αιγιαλού και παραλίας και θέσεων αμμοληψίας», που καθόρισε τα όρια του αιγιαλού και της παραλίας στην περιοχή «ΚΑΝΑΛΙΑ» ν. Μυκόνου και το από Φεβρουάριο 1995 με κλίμακα 1:500 τοπογραφικό διάγραμμα σε μία πινακίδα του Εμμανουήλ Βαρσαμή, Μηχανικού Τοπογράφου, που θεωρήθηκε την 18.4.95 και συνοδεύει την έκθεση της προαναφερόμενης Επιτροπής.

5. Τη σύμφωνη γνώμη του Γενικού Επιτελείου Ναυτικού, που διατυπώθηκε στο 5445/568/27.9.95 έγγραφό του.

6. Τις διατάξεις του Ν. 2218/94 «Περί ίδρυσης Νομαρχιακής Αυτοδιοίκησης κλπ.» (ΦΕΚ 90/Α'/13.6.94) όπως αυτός τροποποιήθηκε με το Ν. 2240/94, αποφασίζουμε:

Επικυρώνουμε την από 18.4.1995 έκθεση της Επιτροπής καθορισμού των ορίων του αιγιαλού και παραλίας και θέσεων αμμοληψίας, στη θέση «ΚΑΝΑΛΙΑ» ν. Μυκόνου καθώς και το από Φεβρουάριο 1995 τοπογραφικό διάγραμμα σε μία (1) πινακίδα που τη συνοδεύει, το οποίο συντάχθηκε από τον Εμμανουήλ Βαρσαμή, Μηχανικό, με κλίμακα 1:500 και θεωρήθηκε την 18.4.95, επί του οποίου η πιο πάνω Επιτροπή, καθόρισε την οριογραμμή του αιγιαλού με κόκκινη συνεχή πολυγωνική γραμμή 1, 2, 3, ...26, 27, 28, την οριογραμμή της παραλίας με κίτρινη συνεχή πολυγωνική γραμή 1', 2', 3', ... 25', 26', 27', την οριογραμμή του παλαιού αιγιαλού με μπλε συνεχή πολυγωνική γραμμή.

Η παρούσα απόφαση μαζί με την έκθεση και το διάγραμμα, που προαναφέραμε, να δημοσιευθούν στην Εφημερίδα της Κυβερνήσεως.

Ερμούπολη, 8 Νοεμβρίου 1995

Η Περιφερειακή Διευθύντρια
ΕΥΦΗ Δ. ΜΗΤΩΣΗ

ΕΚΘΕΣΗ
ΕΠΙΤΡΟΠΗΣ ΚΑΘΟΡΙΣΜΟΥ
ΤΩΝ ΟΡΙΩΝ ΤΟΥ ΑΙΓΙΑΛΟΥ

(άρθρο 100 Π.Δ. 284/88)

Για τον καθορισμό του αιγιαλού που γίνεται για πρώτη φορά στη θέση «ΚΑΝΑΛΙΑ» ν. Μυκόνου.

Στη Μύκονο σήμερα 18.4.1995 οι υπογεγραμμένοι:

1. Στυλιανός Σεζένιας, αναπληρωτής προϊστάμενος της Κτηματικής Υπηρεσίας του Ν. Κυκλάδων, ως Πρόεδρος,

2. Πέτρος Καρβόνης, Τοπογράφος Μηχανικός, υπάλληλος Τ.Υ.Δ.Κ., ως μέλος,

3. Δημήτριος Δεδεμάδης, Υπολιμενάρχης ν. Μυκόνου, ως μέλος, επειδή ο Λιμενάρχης κωλύετο,

που αποτελούμε την επιτροπή καθορισμού των ορίων του αιγιαλού σύμφωνα με το άρθρο 100 του Π.Δ. 284/88 και των αποφάσεων 69 και 1681/1994 του Νομάρχη Κυκλάδων, μετά από την από 14.4.95 τηλεφωνική πρόσκληση του Προέδρου μεταβήκαμε στην πραναφερόμενη περιοχή.

Λαμβάνοντας υπόψη:

1. Την από 31.3.95 αίτηση του Σταύρου Γλατζή με την οποία ζητείται ο καθορισμός των ορίων του αιγιαλού στην πιο πάνω περιοχή.

2. Το τοπογραφικό και υψομετρικό διάγραμμα της περιοχής που συντάχθηκε από τον Τοπογράφο Μηχανικό Βαρσαμή Εμμανουήλ σε κλίμακα 1:500 τον Φεβρουάριο του 1995 σε μια (1) πινακίδα, ελεγμένο για την ακρίβεια της αποτύπωσης από τον Πέτρο Καρβόνη, Τοπογράφο Μηχανικό της Τ.Υ.Δ.Κ. και θεωρήθηκε από τον Δ.Τ.Υ.Ν.Κ. στις 18.4.1995 όπως ορίζει το άρθρο 20 του Ν. 719/77.

3. Τις διατάξεις του Α.Ν. 2344/40 όπως αυτός τροποποιήθηκε καθώς και τη σχετική μ' αυτόν Δικαστηριακή και Διοικητική Νομολογία.

4. Την αντίληψη που σχηματίσαμε από την επιτόπια μετάβαση όσον αφορά το πλάτος της βρεχόμενης ζώνης και τη μορφολογία του εδάφους της ζώνης αυτής που κυρίως αποτελείται από βραχώδεις εκτάσεις, και την εμπειρία μας σαν επιτροπή, αποφασίζει:

1. Καθορίζει πάνω στο προαναφερόμενο τοπογραφικό διάγραμμα:


α) Την οριογραμμή του αιγιαλού με κόκκινη συνεχή πολυγωνική γραμμή 1, 2, 3, ...26, 27, 28.


β) Την οριογραμμή της παραλίας με κίτρινη συνεχή πολυγωνική γραμμή 1', 2', 3', ...25', 26', 27'.

2. Καθορίζει ζώνη παραλίας πλάτους δέκα (10) μέτρων, επειδή δεν εξυπηρετούνται οι σκοποί του άρθρου 7 παράγρ. 1 του Α.Ν. 2344/40.

Η Επιτροπή

ΣΤ. ΣΕΖΕΝΙΑΣ, Π. ΚΑΡΒΩΝΗΣ, Δ. ΔΕΔΕΜΑΔΗΣ

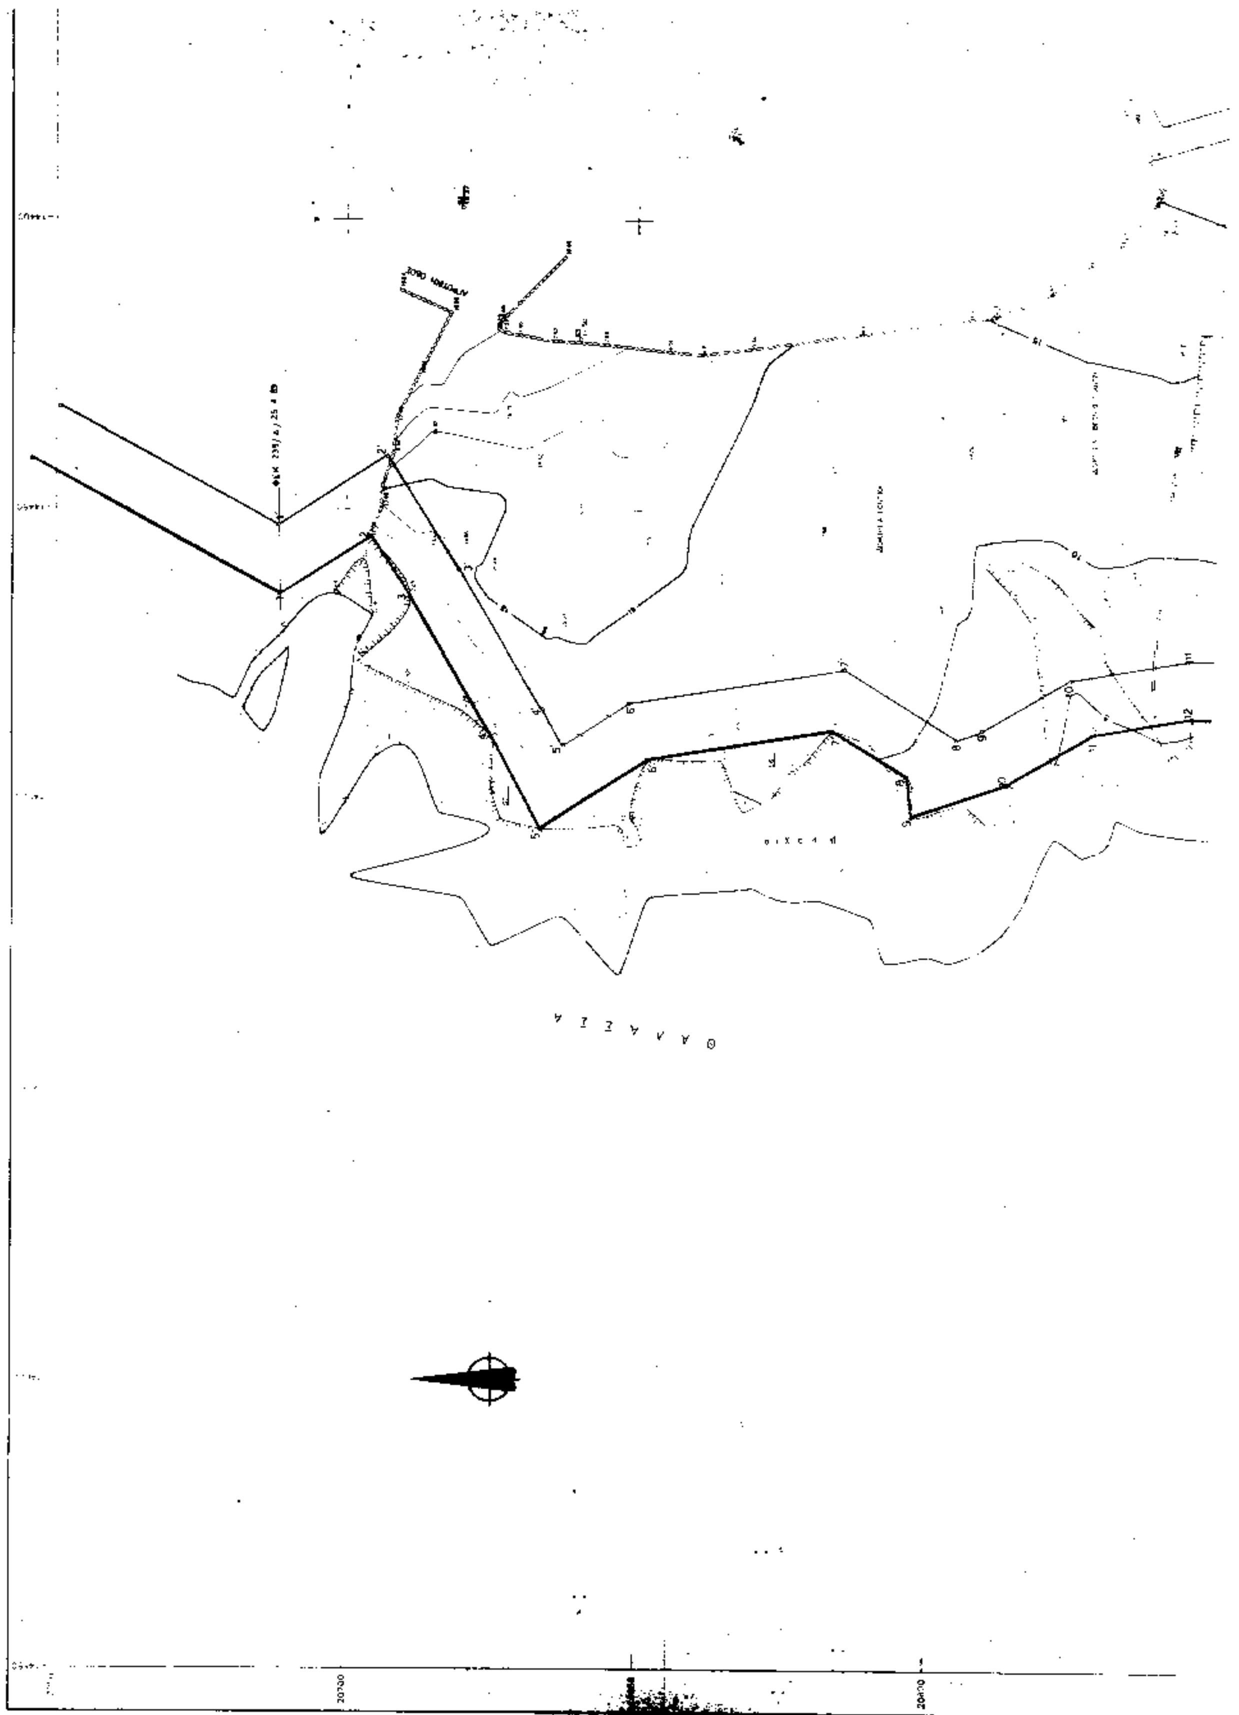
Θ Α Λ Α Σ Σ Α

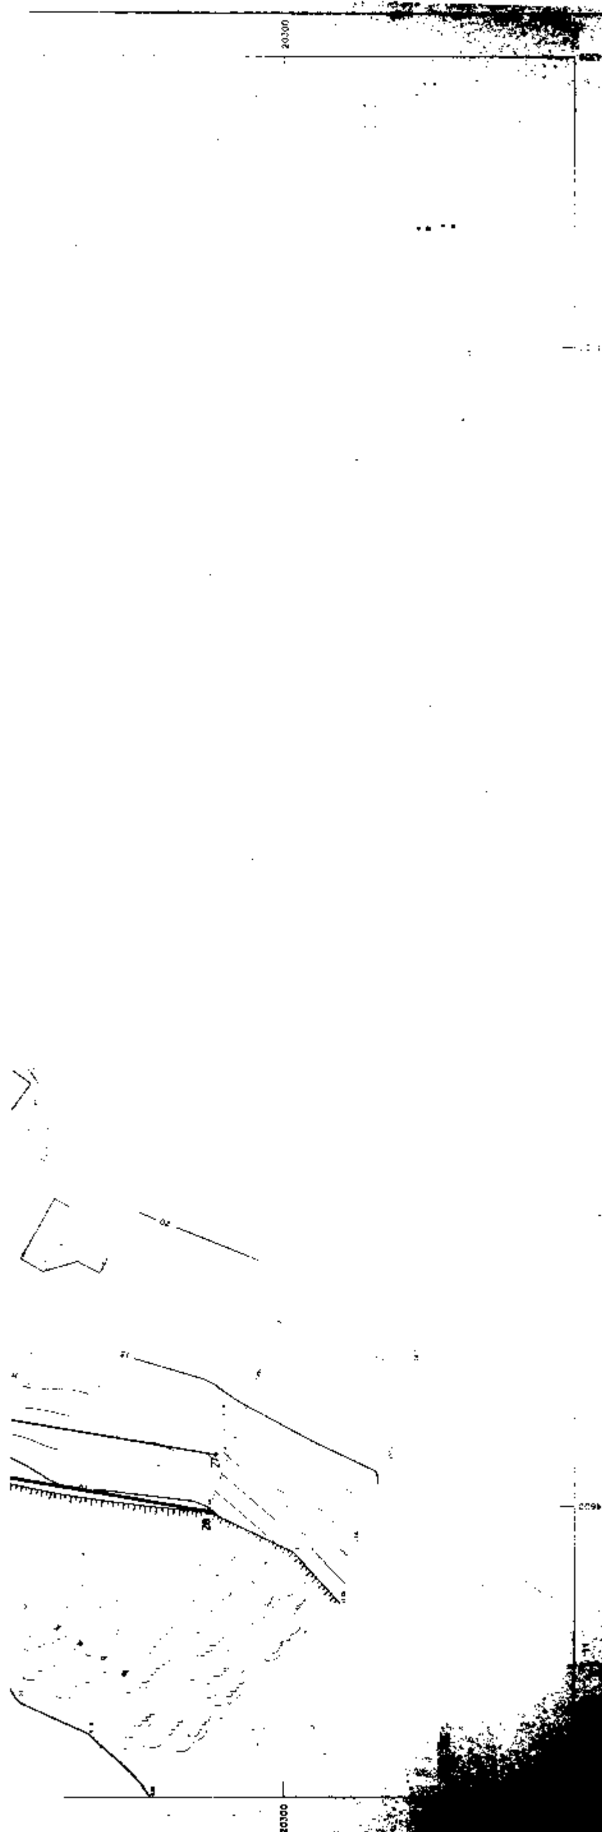

ΠΙΝΑΚΑΣ ΣΥΝ/ΜΩΝ ΚΟΡΥΦΩΝ ΟΡΙΟΓΡΑΜΜΩΝ ΑΙΓΙΑΛΟΥ - ΠΑΡΑΛΙΑΣ

ΑΙΓΙΑΛΟΣ			ΠΑΡΑΛΙΑ		
α/α	X	Y	α/α	X	Y
1	-14464.40	[illegible]	[illegible]	-14453.65	[illegible]
2	-14454.54	20695.93	[illegible]	[illegible]	[illegible]
3	[illegible]	[illegible]	[illegible]	[illegible]	[illegible]
4	[illegible]	[illegible]	[illegible]	[illegible]	[illegible]
5	-14505.[illegible]	20666.4[illegible]	[illegible]	[illegible]	20562.68
6	-14492.91	20647.[illegible]	[illegible]	[illegible]	[illegible]
7	-14487.34	[illegible]	[illegible]	[illegible]	[illegible]
8	-14495.[illegible]	20603.46	[illegible]	[illegible]	20594.64
9	[illegible]	[illegible]	[illegible]	[illegible]	[illegible]
10	[illegible]	[illegible]	[illegible]	[illegible]	[illegible]
11	-14486.4[illegible]	[illegible]	[illegible]	[illegible]	[illegible]
12	-14485.[illegible]	20554.44	[illegible]	[illegible]	[illegible]
13	-14485.[illegible]	[illegible]	[illegible]	[illegible]	[illegible]
14	[illegible]	20516.[illegible]	[illegible]	[illegible]	[illegible]
15	-14466.[illegible]	[illegible]	[illegible]	[illegible]	[illegible]
16	-14456.[illegible]	20484.4[illegible]	[illegible]	[illegible]	[illegible]
17	[illegible]	[illegible]	[illegible]	[illegible]	[illegible]
18	-14459.[illegible]	[illegible]	[illegible]	[illegible]	[illegible]
19	[illegible]	[illegible]	[illegible]	[illegible]	[illegible]
20	[illegible]	[illegible]	[illegible]	[illegible]	[illegible]
21	[illegible]	[illegible]	[illegible]	[illegible]	[illegible]
22	-14515.46	[illegible]	[illegible]	[illegible]	20395.74
23	[illegible]	[illegible]	[illegible]	[illegible]	[illegible]
24	[illegible]	[illegible]	[illegible]	[illegible]	[illegible]
25	[illegible]	[illegible]	[illegible]	[illegible]	[illegible]
26	[illegible]	[illegible]	[illegible]	[illegible]	[illegible]
27	-14593.[illegible]	20357.[illegible]	[illegible]	[illegible]	[illegible]
28	[illegible]	[illegible]			

ΣΥΝΤΕΤΑΓΜΕΝΕΣ ΣΤΑΣΕΩΝ - ΤΡΙΓΩΝΟΜΕΤΡΙΚΩΝ

α/α	ΣΗΜΕΙΟ	X(m)	Y(m)	Z(m)
[illegible]	[illegible]	[illegible]	[illegible]	[illegible]
[illegible]	[illegible]	[illegible]	[illegible]	[illegible]
[illegible]	[illegible]	17366.53	[illegible]	[illegible]
[illegible]	[illegible]	[illegible]	[illegible]	[illegible]
[illegible]	[illegible]	[illegible]	[illegible]	[illegible]
[illegible]	Σ2	[illegible]	[illegible]	[illegible]
[illegible]	[illegible]	14420.53	[illegible]	[illegible]
[illegible]	[illegible]	-14397.94	[illegible]	[illegible]
[illegible]	[illegible]	14475.05	[illegible]	[illegible]
[illegible]	[illegible]	-14494.[illegible]	[illegible]	[illegible]
[illegible]	[illegible]	[illegible]	[illegible]	[illegible]
[illegible]	[illegible]	[illegible]	[illegible]	[illegible]
[illegible]	[illegible]	[illegible]	[illegible]	[illegible]

ΥΠΟΜΝΗΜΑ ΕΠΙΤΡΟΠΗΣ

1. [illegible] 18.9.1995 [illegible]

2. [illegible] 28 [illegible]
   [illegible] 27 [illegible]

3. [illegible]

ο πρόεδρος — τα μέλη

ΤΟΠΟΓΡΑΦΙΚΟ ΔΙΑΓΡΑΜΜΑ

ΚΑΘΟΡΙΣΜΟΥ ΟΡΙΩΝ ΑΙΓΙΑΛΟΥ-ΠΑΡΑΛΙΑΣ

ΠΕΡΙΟΧΗ ΚΑΝΑΛΙΑ — ΕΝΔΙΑΦΕΡΟΜΕΝΟΣ ΓΛΑΝΤΖΗΣ ΣΤΑΥΡΟΣ

ΔΗΜΟΣ ΜΥΚΟΝΟΥ

ΕΠΑΡΧΙΑ ΜΥΚΟΝΟΥ

ΑΡΜΟΔΙΑ ΚΤΗΜ. ΥΠΗΡ. ΚΥΚΛΑΔΩΝ

ΝΟΜΑΡΧΙΑ ΚΥΚΛΑΔΩΝ

ΚΛΙΜΑΚΑ 1:500

ισοδιάσταση 1,0 μ

ΤΡΙΓΩΝΟΜΕΤΡΙΚΗ ΕΞΑΡΤΗΣΗ ΚΡΑΤΙΚΟ ΔΙΚΤΥΟ

ΥΨΟΜΕΤΡΙΚΗ ΑΦΕΤΗΡΙΑ ΜΣΘ

Κ.Φ.Χ.

ΜΕΘΟΔΟΣ ΑΠΟΤΥΠΩΣΗΣ ΤΟΠΟΣΤΑΘΕΡΑ (ΗΛΕΚΤΡΟΝΙΚΟΣ)

ΧΡΟΝΟΛΟΓΙΑ ΑΠΟΤΥΠΩΣΗΣ ΦΕΒΡΟΥΑΡΙΟΣ 1995

ΥΠΟΜΝΗΜΑ ΣΥΜΒΟΛΩΝ

ΚΤΗΜΑΤΙΚΗ ΥΠΗΡΕΣΙΑ



Ο ΣΥΝΤΑΞΑΣ ΜΗΧΑΝΙΚΟΣ

ΒΑΡΣΑΜΗΣ

ΠΟΛΕΟΔΟΜΙΑ

ΑΠΟΦΑΣΕΙΣ

Αριθ. 3386 (2)

Αναγνώριση της ιδιωτικής παρόδου (1.2.3.4.5.6.7.Α.Η.1) ότι υπάρχει πριν από το έτος 1923, στον Πυργετό Νομ. Λάρισας.

Ο ΝΟΜΑΡΧΗΣ ΛΑΡΙΣΑΣ

Σύμφωνα με:

1. Τις διατάξεις:

α) Της παρ. 4 του άρθρου 20 του από 17.7.1923 Ν. Δ/τος «περί σχεδίων πόλεων, κωμών και συνοικισμών του Κράτους και ανεγέρσεως αυτών».

β) Του Ν. 3200/55 «περί Διοικητικής Αποκεντρώσεως», όπως έχει συμπληρωθεί και τροποποιηθεί μεταγενέστερα με το 532/70 Ν.Δ.

γ) Του 712/70 Β.Δ. «περί καθορισμού των διατηρουμένων υπέρ του Υπουργού Δημοσίων Έργων αρμοδιοτήτων», που εκδόθηκε σ' εκτέλεση του 532/70 Ν.Δ., όπως αυτά τροποποιήθηκαν και συμπληρώθηκαν με τα 677/71 και 198/72 Β. Δ/τα.

2. Την από 12.10.95 αίτηση του Γαζέτα Αχιλλέα, Πολ. Μηχ/κού, με την οποία ζητά την έκδοση αποφάσεως για την πάροδο που βρίσκεται στο ΟΤ 27 που έχει σχηματισθεί πριν από το έτος 1923.

3. Τη 1628/2.10.95 βεβαίωση του Δήμου (της Κοινότητας), ότι η πάροδος αυτή προϋπήρχε του έτους 1923.

4. Το από Οκτώβριο 1995 τοπογραφικό διάγραμμα.

5. Την 374 πράξη του Νομαρχιακού Συμβουλίου Χ.Ο.Π. Ν. Λάρισας της 14ης/95, αποφασίζουμε:

Αναγνωρίζουμε ότι η πάροδος (1.2.3.4.5.6.7.Α.Η.1) που έχει σχηματισθεί με ιδιωτική πρωτοβουλία, προϋπήρχε του από 17.7.1923 Ν. Δ/τος, μετά την ισχύ του οποίου δεν έγινε καμιά αύξηση του αρχικού κοινόχρηστου χώρου.

Η ανωτέρω πάροδος βρίσκεται μέσα στο εγκεκριμένο σχέδιο Πυργετού στο ΟΤ 27, όπως φαίνεται στο από Οκτώβριο 1995 τοπογραφικό διάγραμμα του Πολ. Μηχ/κού Αχιλ. Γαζέτα το οποίο συνοδεύει την παρούσα απόφαση.

Με τις διατάξεις της παρούσας απόφασης δεν έχουμε αύξηση του Κρατικού ή Κοινοτικού (ΟΤΑ) προϋπολογισμού.

Η απόφαση αυτή να δημοσιευθεί στην Εφημερίδα της Κυβερνήσεως.

Λάρισα, 31 Οκτωβρίου 1995

Ο Νομάρχης
ΙΩΑΝΝΗΣ ΦΛΩΡΟΣ

ΚΩΣΤΑΚΗΣ ΑΘΑΝΑΣΙΟΣ
ΧΑΡΑΚΤΗΡΙΣΜΟΣ ΟΔΟΥ
ΠΥΡΓΕΤΟΣ-ΛΑΡΙΣΑΣ
ΓΑΖΕΤΑΣ ΑΧΙΛΛΕΑΣ
ΤΟΠΟΓΡΑΦΙΚΟ ΔΙΑΓΡΑΜΜΑ
ΚΛΙΜΑΚΑ 1:500
ΟΚΤΩΒΡΙΟΣ 1995

38
29
34
28
33
27
32

ΔΙΟΡΘΩΣΕΙΣ ΣΦΑΛΜΑΤΩΝ

(3)

Στην υπ' αριθ. 1074325/4590/0010 απόφαση Υπ. Οικονομικών και Περιβάλλοντος, Χωροταξίας και Δημ. Έργων, που δημοσιεύτηκε στο ΦΕΚ 542/Δ'/24.7.1995 και αφορά αναγκαστική απαλλοτρίωση ακινήτων, για τη βελτίωση της Εθνικής οδού Αθηνών - Θεσσαλονίκης, τμήμα Ανατολική Παράκαμψη Λάρισας, υποτμήμα Ανισόπεδος Κόμβος Συκουρίου, στη σελ. 5222 (β' στήλη), πρώτος στίχος, επιφέρεται η πιο κάτω διόρθωση:

Από το λανθασμένο «(Αριθ. 1075440/4674/0010» (3), στο σωστό «(Αριθ. 1074325/4590/0010» (3).

(Από το Εθνικό Τυπογραφείο)

ΑΠΟ ΤΟ ΕΘΝΙΚΟ ΤΥΠΟΓΡΑΦΕΙΟ